

ΕΦΗΜΕΡΙΣ ΤΗΣ ΚΥΒΕΡΝΗΣΕΩΣ
ΤΗΣ ΕΛΛΗΝΙΚΗΣ ΔΗΜΟΚΡΑΤΙΑΣ

ΕΝ ΑΘΗΝΑΙΣ ΤΗ 24 ΝΟΕΜΒΡΙΟΥ 1980 | ΤΕΥΧΟΣ ΤΕΤΑΡΤΟΝ | ΑΡΙΘΜΟΣ ΦΥΛΛΟΥ 664

ΠΕΡΙΕΧΟΜΕΝΑ

ΠΟΛΕΟΔΟΜΙΑ

ΑΠΟΦΑΣΕΙΣ

ΑΝΑΚΟΙΝΩΣΕΙΣ

ΠΟΛΕΟΔΟΜΙΑ

ΑΠΟΦΑΣΕΙΣ

Ἀριθ. Τ.Υ. 716 (1)

Περὶ τροποποιήσεως ρυμοτομικοῦ σχεδίου Κοινότητος Ἁγίου Κων/νου πρὸς καθορισμὸ χώρου γιὰ ἀνέγερση Ἐργατικῶν Κατοικιῶν στὸ Ν. Ατωλ/νίας.

Ο ΝΟΜΑΡΧΗΣ ΑΙΤΟΛΟΑΚΑΡΝΑΝΙΑΣ

Ἔχοντας ὑπόψη :

1. Τὶς διατάξεις τοῦ 3200/55 περὶ Διοικητικῆς ἀποκεντρώσεως.
2. Τὶς διατάξεις τοῦ ἀπὸ 20.6.55 Β. Δ/τος περὶ ἐξαιρέσεως ἀπὸ τῆς κατὰ τὴν παρ. 1 τοῦ ἄρθρου 1 τοῦ Ν. 3200/55 ἁρμοδιότητος τοῦ Ὑπουργείου Δημ. Ἔργων.
3. Τὶς διατάξεις τοῦ 863/70 Β. Δ/τος περὶ διαρθρώσεως τοῦ Ὑπουργείου Συγκοινωνιῶν καὶ Δημ. Ἔργων, ὅπως τοῦτο τροποποιήθηκε μὲ τὸ 572/67 Β. Δ/τος.
4. Τὶς διατάξεις τοῦ 532/70 Ν. Δ/τος περὶ διοικητικῆς ἀποκεντρώσεως.
5. Τὶς διατάξεις τοῦ 712/70 Β. Δ/τος ὅπως τροποποιήθηκε καὶ συμπληρώθηκε μὲ τὰ 677/71 καὶ 198/72 Β. Δ/τα.
6. Τὴ Λ7/16/11/7.10.70 κοινὴ ἀπόφαση τῶν Ὑπουργῶν περὶ ὀργανώσεως τῶν Περιφ/κῶν Ὑπηρεσιῶν τοῦ Ὑπ. Δ.Ε.
7. Τὴν Λ9/1-8/3/9.8.71 κοινὴ ἐγκύκλιο τῶν Πρωθυπουργοῦ, Ἀντιπροέδρου καὶ Ὑπουργοῦ τῶν Ἐσωτερικῶν περὶ ὀργανώσεως τῶν Νομαρχιῶν.
8. Τὸ ἀπὸ 17.7.23 Ν.Δ. περὶ σχεδίων πόλεων κλπ.
9. Τὶς διατάξεις τοῦ Α.Ν. 314/68 «περὶ ἁρμοδιότητος ἐγκρίσεως ἐπεκτάσεως κλπ. σχεδίων πόλεων.
10. Τὸ Ν.Δ. 1018/21.10.71 (ΦΕΚ. 220 τ.Α').
11. Τὸ Ν.Δ. 8/73 ΓΟΚ.
12. Τὴ σύμφωνη γνωμοδότηση τοῦ Νομ/κοῦ Συμβουλίου Δ.Ε ποὺ διατυπώθηκε στὸ ἀριθ. 19/79 (θέμα 22ον) πρακτικὸ αὐτοῦ, ἀποφασίζουμε :

Ἐγκρίνουμε τὴν προταθεῖσα ἀπὸ τὸν ΑΟΕΚ τροποποίηση τοῦ ρυμοτομικοῦ σχεδίου Κοινότητος Ἁγίου Κων/νου πρὸς καθορισμὸ χώρου γιὰ ἀνέγερση Ἐργατικῶν κατοικιῶν. Ὁρίζουμε δὲ σὰν ὅρους δομήσεως τούς :

Ποσοστὸ καλύψεως : 25%

Συντελεστὴς δομήσεως : 0,50

Σύστημα : Πανταχόθεν ἐλεύθερο

Ὄροφοι : δύο (2)


Ὕψος : 8,00 μ.

Τὰ ἀνωτέρω φαίνονται στὸ συνοδεῦον τὴν παροῦσα τοπογραφικὸ διάγραμμα.

Ἡ ἀπόφαση αὐτὴ νὰ δημοσιευθεῖ στὴν Ἐφημερίδα τῆς Κυβερνήσεως.

Ἱ. Μ. Μεσολογγίου, 15 Σεπτεμβρίου 1980

Ὁ Νομάρχης
ΚΩΝ. ΘΑΝΟΠΟΥΛΟΣ

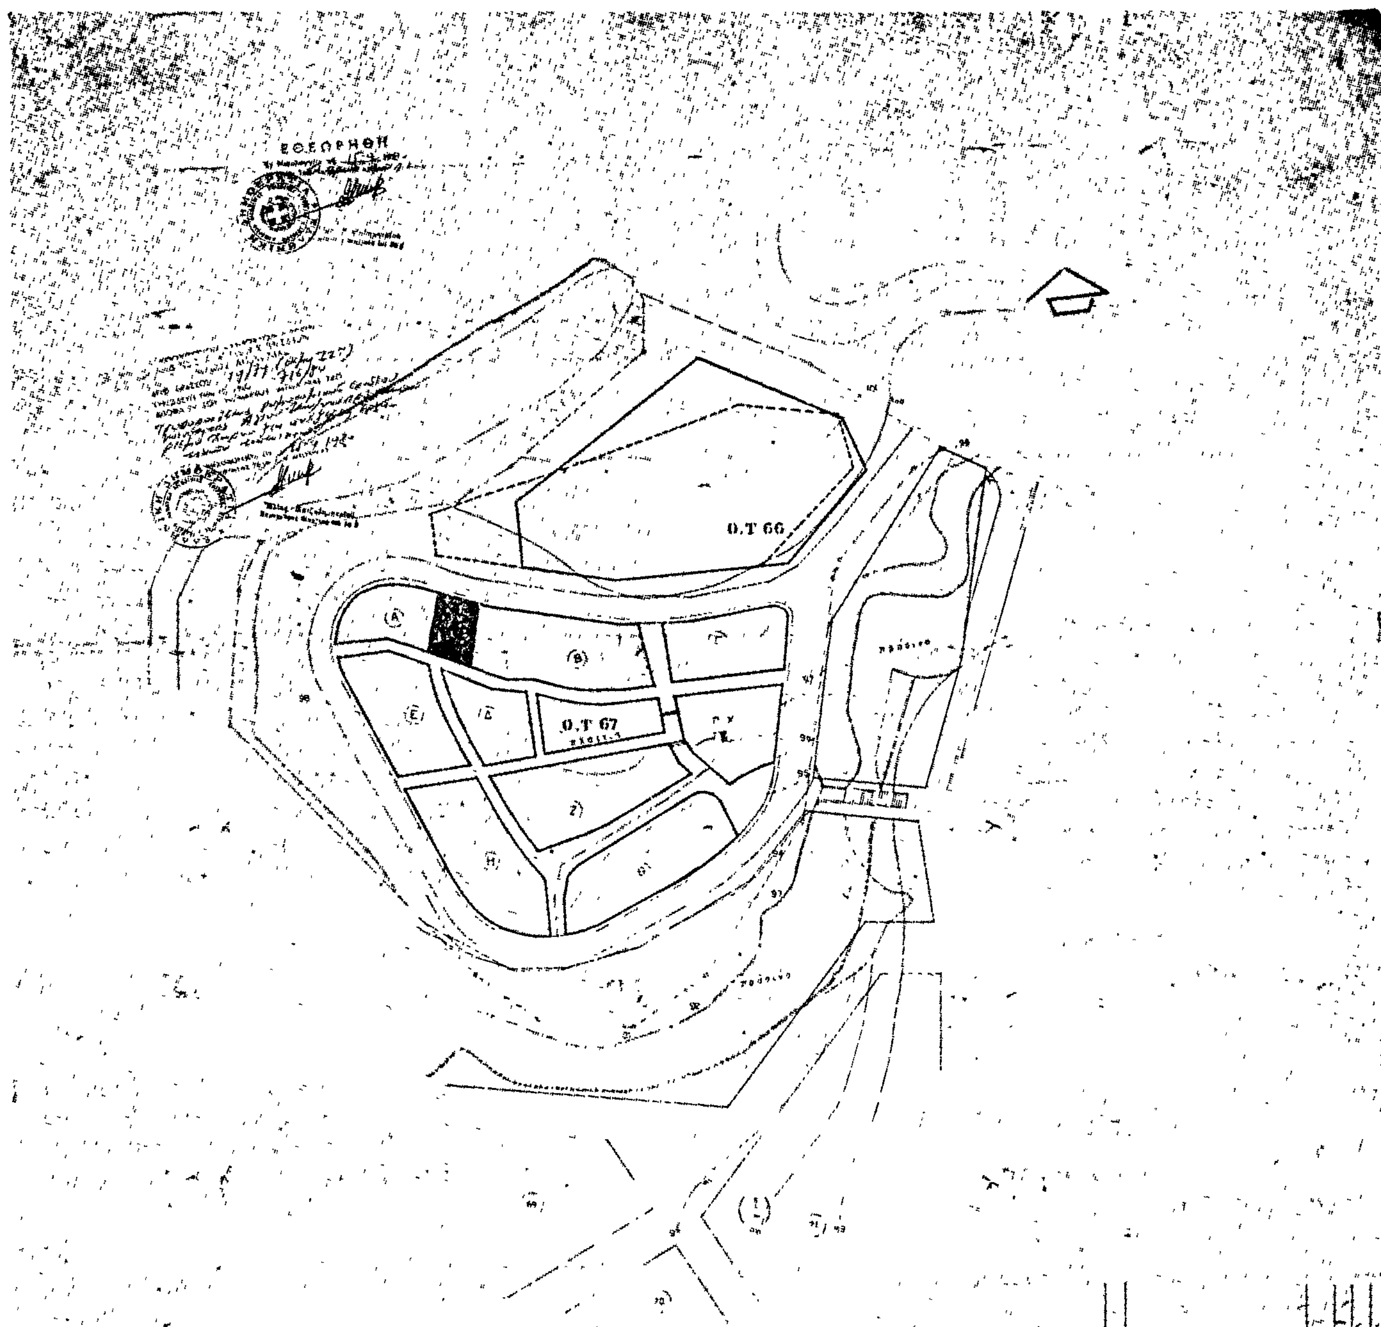

ΠΡΟΤΕΙΝΟΜΕΝΟΙ ΟΡΟΙ ΔΟΜΗΣΕΩΣ

Σύστημα δομήσεως	Πανταχόθεν ελεύθερο
Ποσοστό καλύψεως	0.25
Συντελεστής δομήσεως	0.50
Πρασιά κατ' ελάχιστον	4.00 μέτρ.
Όροφοι	2
Ύψος	8.00 μέτρ.

ΠΟΣΟΣΤΟ ΚΑΛΥΨΕΩΣ ΚΑΙ ΣΥΝ. ΔΟΜΗΣΕΩΣ ΤΟΥ ΠΡΟΤΕΙΝΟΜΕΝΟΥ Ο.Τ. 66 Κ. ΤΟΥ ΥΠΑΡΧΟΝΤΟΣ Ο.Τ. 67

	Ο.Τ. 66	Ο.Τ. 67
Εμβαδόν	2750,75	6035,0
Καλυπτομένη επιφάνεια	547,9	1274
Ποσοστό καλύψεως	0,20	0,21
Εκμεταλλευομένη επιφ.	1094,8	2549
Συντελεστής δομήσεως	0,40	0,42

ΟΡΓΑΝΙΣΜΟΣ ΕΡΓΑΤΙΚΗΣ ΚΑΤΟΙΚΙΑΣ
ΔΙΕΥΘΥΝΣΗ ΤΕΧΝΙΚΩΝ ΥΠΗΡΕΣΙΩΝ
ΥΠΗΡΕΣΙΑ ΟΙΚΙΣΤΙΚΩΝ ΜΕΛΕΤΩΝ

Μελέτη	Αριθμ. μελέτης
ΑΓΡΙΝΙΟ III	194
Τίτλος σχεδίου	**Αριθμ. σχεδίου**
Ρυμοτομικό 1	Α/8

Ο ΣΧΕΔΙΑΣΤΗΣ | Ο ΜΗΧΑΝΙΚΟΣ | Ο ΠΡΟΪΣΤΑΜΕΝΟΣ | Ο ΔΙΕΥΘΥΝΤΗΣ

Γ. ΣΑΒΕΡΑΚΟΥ

'Αριθ. Τ.Υ. 398 (2)

Περὶ τροποποιήσεως σχεδίου πόλεως Βονίτσης διὰ μετατροπῆς χώρου πού προβλέπονταν γιὰ συναιτεριστικὰ κτήρια σὲ οἰκοδομήσιμο.

Ο ΝΟΜΑΡΧΗΣ ΑΙΤΟΛΟΑΚΑΡΝΑΝΙΑΣ

"Εχοντας ὑπόψη :

1. Τὶς διατάξεις τοῦ 3200/55 περὶ Διοικητικῆς ἀποκεντρώσεως.

2. Τὶς διατάξεις τοῦ ἀπὸ 20.6.55 Β. Δ/τος περὶ ἐξαιρέσεως ἀπὸ τῆς κατὰ τὴν παρ. 1 τοῦ ἄρθρου 1 τοῦ Ν.3200/55 ἁρμοδιότητος τοῦ 'Υπουργείου Δημ. "Εργων.

3. Τὶς διατάξεις τοῦ 863/70 Β. Δ/τος περὶ διαρθρώσεως τοῦ 'Υπουργείου Συγκοινωνιῶν καὶ Δημ. "Εργων, ὅπως τοῦτο τροποποιήθηκε μὲ τὸ ἀριθ. 572/67 Β. Δ/γμα.

4. Τὶς διατάξεις τοῦ 532/70 Ν. Δ/τος περὶ διοικητικῆς ἀποκεντρώσεως.

5. Τὶς διατάξεις τοῦ 712/70 Β. Δ/τος ὅπως τροποποιήθηκε καὶ συμπληρώθηκε μὲ τὰ ἀριθμ. 677/71 καὶ 198/72 Β. Δ/τα.

6. Τὴ Λ7/16/11/7.10.70 κοινὴ ἀπόφαση τῶν 'Υπουργῶν περὶ ὀργανώσεως τῶν Περφ/κῶν 'Υπηρεσιῶν τοῦ 'Υπ. Δημ. "Εργων.

7. Τὴν Λ9/1-8/3/9.8.71 κοινὴ ἐγκύκλιο τῶν Πρωθυπουργοῦ, 'Αντιπροέδρου καὶ 'Υπουργοῦ τῶν 'Εσωτερικῶν περὶ ὀργανώσεως τῶν Νομαρχιῶν.

8. Τὸ Ν.Δ. τῆς 17.7.1923 περὶ σχεδίων πόλεων κ.λπ.

9. Τὸ Ν.Δ. 1018/71.

10. Τὸ Ν.Δ. 8/73 ΓΟΚ.


11. Τὴ σύμφωνη γνωμοδότηση τοῦ Νομαρχιακοῦ Συμβουλίου Δ.Ε πού διατυπώθηκε στὸ ἀριθ. 5/80 (θέμα 29ον) πρακτικὸ αὐτοῦ, ἀποφασίζουμε :

'Εγκρίνουμε τὴν προταθεῖσα ἀπὸ τὴν Κοινότητα Βονίτσης τροποποίηση τοῦ σχεδίου πόλεως, πού συνίσταται στὴ μετατροπὴ τοῦ χώρου πού προβλέπονταν γιὰ συνεταιριστικὰ κτήρια σὲ οἰκοδομήσιμο. 'Η ἀνωτέρω τροποποίηση φαίνεται στὸ συνοδεῦον τὴν παροῦσα τοπογραφικὸ διάγραμμα τῆς τοπογράφου Μηχ/κοῦ Φωτεινῆς Μήτσιου.

'Η ἀπόφαση αὐτὴ νὰ δημοσιευθεῖ στὴν 'Εφημερίδα τῆς Κυβερνήσεως.

'Ι. Π. Μεσολογγίου, 15 Σεπτεμβρίου 1980

'Ο Νομάρχης
ΚΩΝ. ΘΑΝΟΠΟΥΛΟΣ

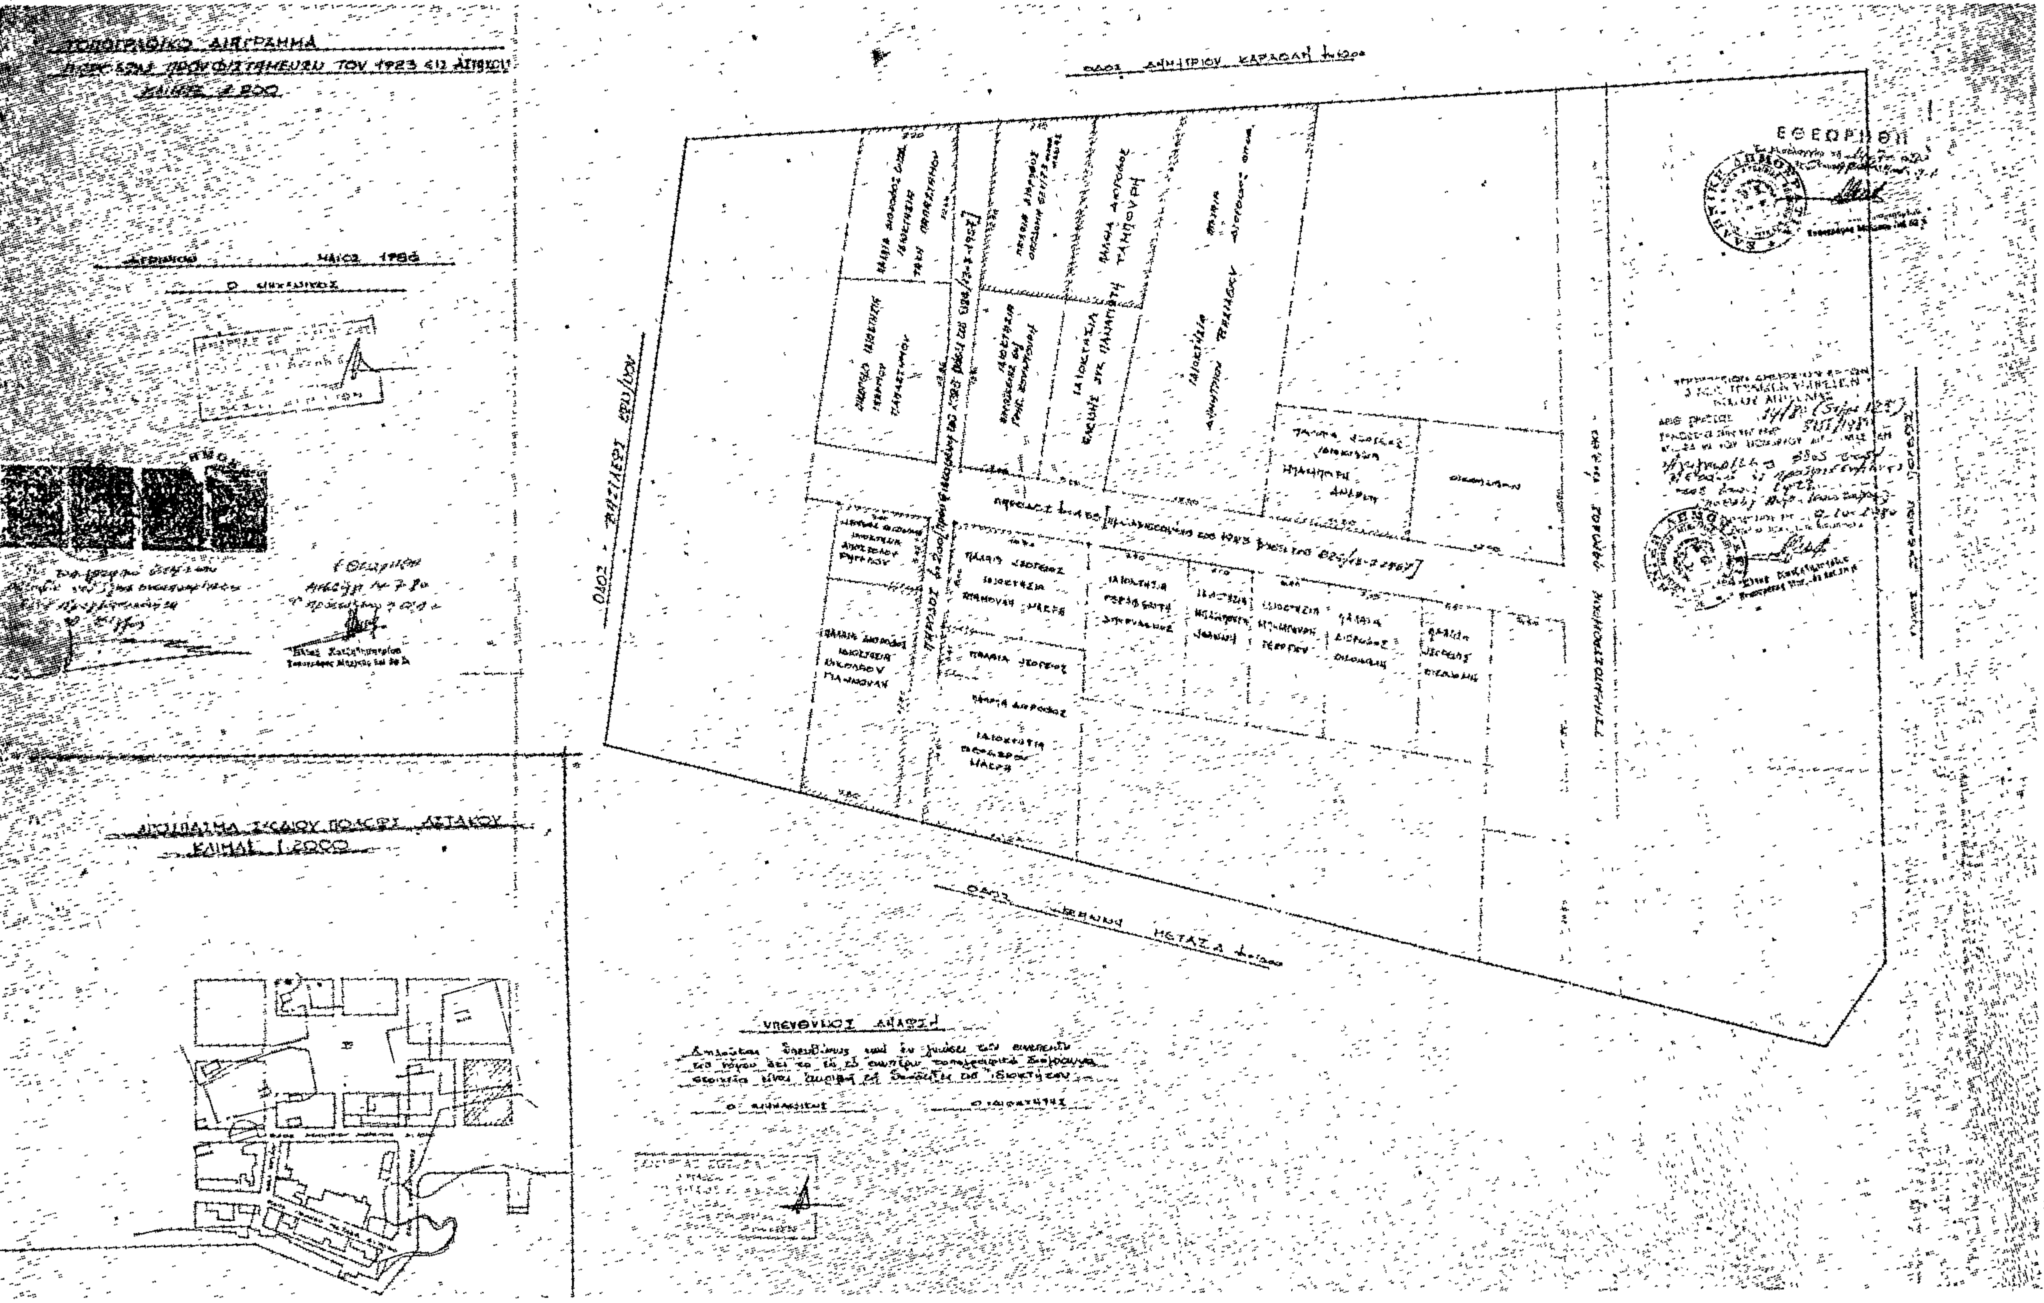
ΤΟΠΟΓΡΑΦΙΚΟ ΔΙΑΓΡΑΜΜΑ
ΚΛΙΜΑΞ 1:2000
ΕΘΕΩΡΗΘΗ
ΥΠΕΥΘΥΝΟΣ ΔΗΛΩΣΙΣ

Ἀριθ. 4249 (3)

Περὶ καθορισμοῦ ὁρίων οἰκισμοῦ Σεισίου Κοινότητας Βραχασίου ἐπαρχίας Μεραμβέλλου Νομοῦ Λασιθίου ὑφισταμένου πρὸ τοῦ 1923 καὶ στερουμένου σχεδίου ρυμοτομίας.

Ο ΝΟΜΑΡΧΗΣ ΛΑΣΙΘΙΟΥ

Ἔχοντας ὑπόψη :

1. Τὸ Νόμο 947/79 (ΦΕΚ 169Α/26.7.79) «περὶ οἰκιστικῶν περιοχῶν» καὶ εἰδικότερα τὸ ἄρθρο 62 καὶ 8.

2. Τὸ ἀπὸ 21.11.1979 Π. Δ/γμα (ΦΕΚ 693/Δ/1.12.79) «περὶ καθορισμοῦ τῶν ὁρίων τῶν πρὸ τῆς 16.8.23 ὑφισταμένων οἰκισμῶν τῶν στερουμένων ἐγκεκριμένων σχεδίων.

3. Τὸ Ν. Δ/γμα τῆς 17.7.1923 (ΦΕΚ Α') 16.8.23) «περὶ σχεδίων πόλεων, κωμῶν καὶ συνοικισμῶν τοῦ Κράτους καὶ οἰκοδομῆς αὐτῶν.


4. Τὴν 125/80 γνωμοδότηση τοῦ Νομαρχιακοῦ Περ/κοῦ Συμβουλίου Δημοσίων Ἔργων, ἀποφασίζουμε :

Ἐγκρίνουμε τὸν καθορισμὸ τῶν ὁρίων τοῦ οἰκισμοῦ Σεισίου τῆς Κοινότητος Βραχασίου μὲ κωδικὸ ἀριθμὸ 730181 ποὺ προϋπάρχει τοῦ ἔτους 1923, ὅπως αὐτὰ προτείνονται ἀπὸ τὸ Νομαρχιακὸ Συμβούλιο Δημοσίων Ἔργων καὶ ὑποδεικνύονται στὰ συνοδεύοντα τὴν παροῦσα ἀπόφαση τοπογραφικὰ διαγράμματα.

Ἡ ἀπόφαση αὐτὴ νὰ δημοσιευθεῖ στὴν Ἐφημερίδα τῆς Κυβερνήσεως.

Ἄγιος Νικόλαος, 30 Σεπτεμβρίου 1980

Ὁ Νομάρχης
Ζ. ΤΖΟΥΓΚΑΡΑΚΗΣ

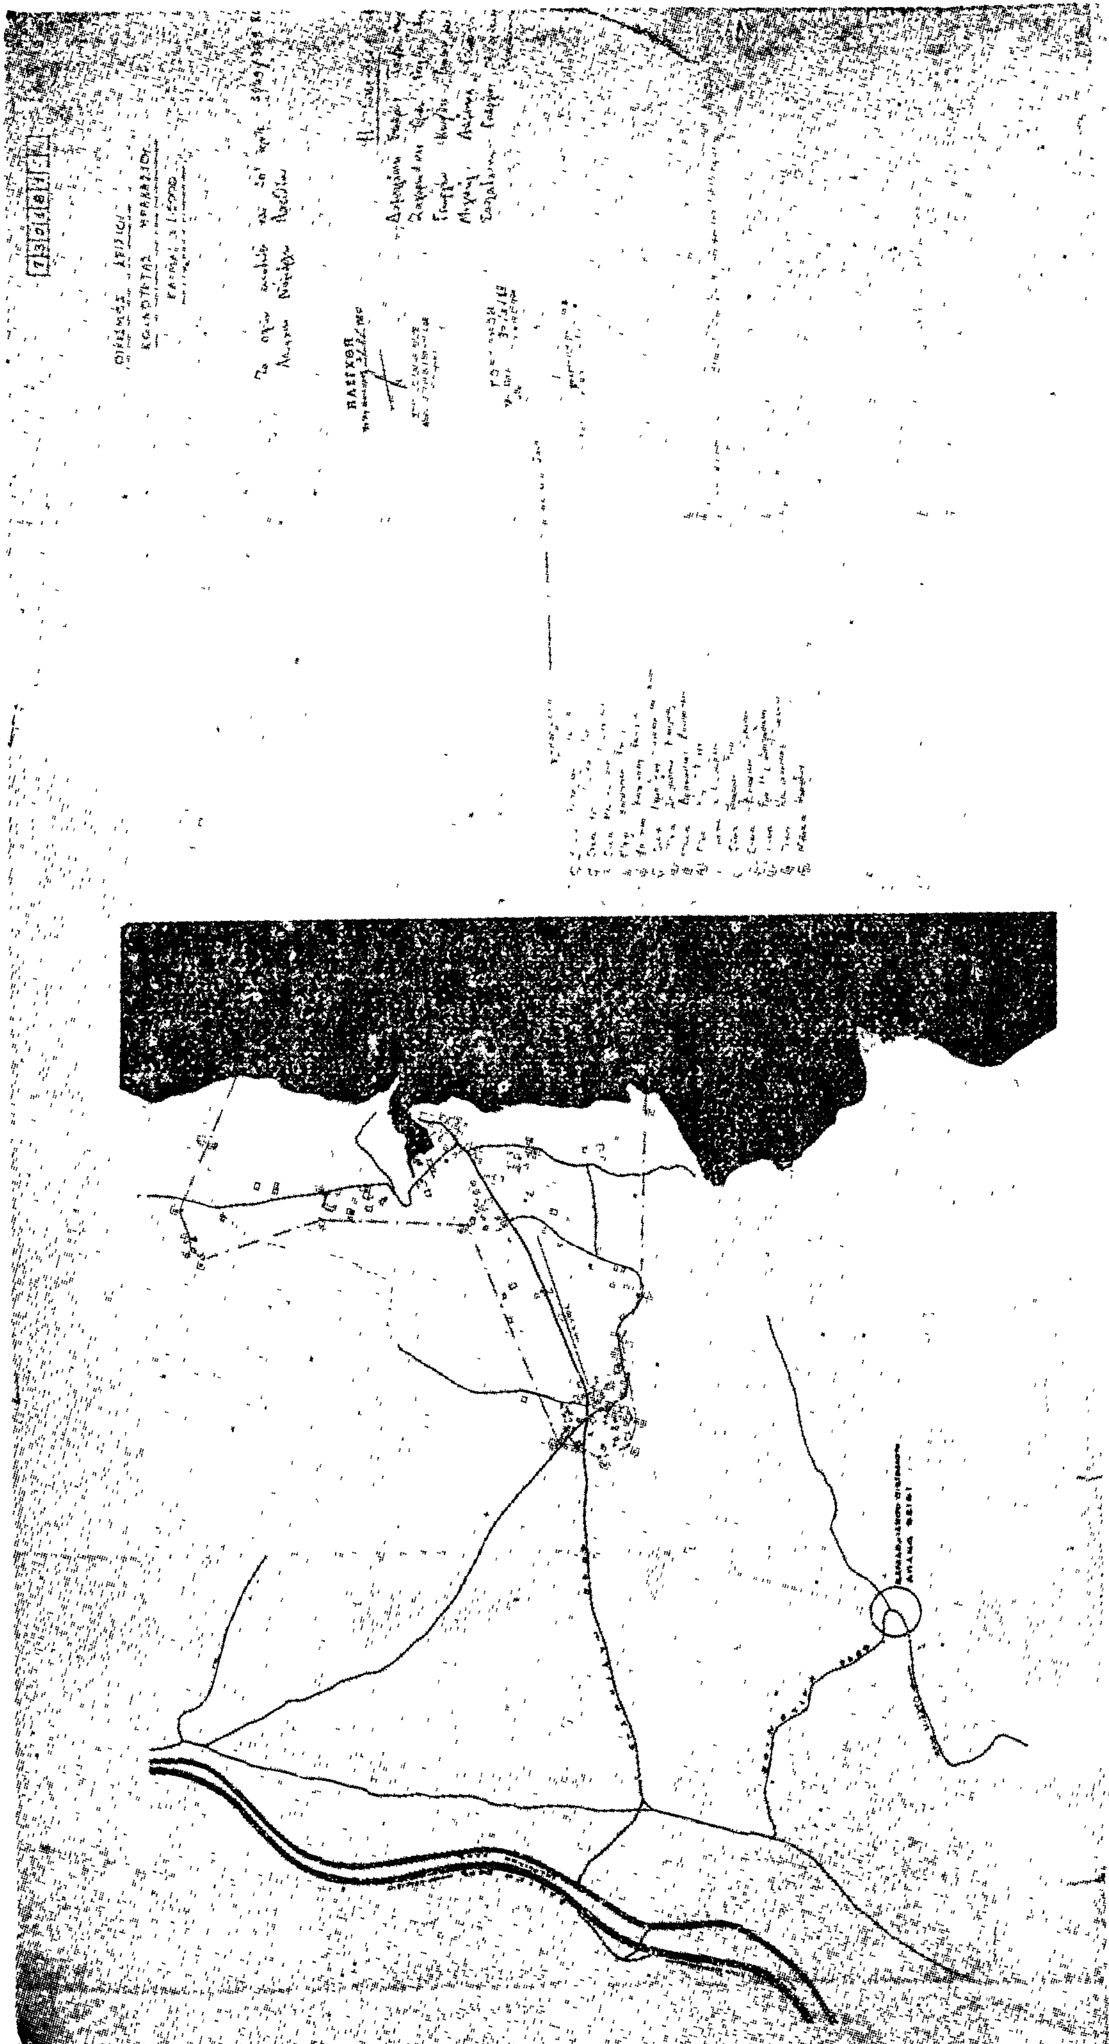

ΑΝΑΚΟΙΝΩΣΕΙΣ

(4)

Περὶ εἰδοποιήσεως γενομένης παρακαταθέσεως ἀποζημιώσεως λόγῳ προσκυρώσεως καὶ ρυμοτομίας τμήματος οἰκοπέδου εἰς Μεταμόρφωση Ἀττικῆς.

Διὰ τοῦ ὑπ' ἀριθ. 607332/6.11.1980 Γραμματίου τοῦ Ταμείου Παρακαταθηκῶν καὶ Δανείων, κατατεθέντος εἰς τὸν Συμβολαιογράφον Ἀθηνῶν, Ἀλεξάνδρου Ἀθ. Ζιάκα (Φειδίου 18), δυνάμει τῆς ὑπ' ἀριθμὸν 7311/13.11.1980 πράξεώς του, ὁ Κοσμᾶς Μαρίνου Μπενετᾶτος, παρακατέθεσεν εἰς τὸ Ταμεῖον τοῦτο δραχμὰς ἑκατὸν σαράντα τρεῖς χιλιάδες ὀκτακόσιες εἴκοσι (143.820), ὡς ἀποζημίωσιν λόγῳ προσκυρώσεως καὶ ρυμοτομίας ἀκινήτου κειμένου εἰς τὴν περιφέρειαν τοῦ Δήμου Μεταμορφώσεως Ἀττικῆς (πρᾶξις ἀναλογισμοῦ 165/1977 Π.Γ. Ἀνατ. Ἀττικῆς τμήματα ὑπὸ στοιχεῖα (10—11—12—19—10) καὶ ὑπὸ στοιχεῖα (7—8—9—10—11—12—13—14—15—7), ἀποδοτέας εἰς τοὺς διὰ δικαστικῆς ἀποφάσεως ἀναγνωρισθησομένους δικαιούχους.

Ἐν Ἀθήναις τῇ 15 Νοεμβρίου 1980

Ὁ Πληρεξούσιος τοῦ καταθέσαντος
ΧΡ. Γ. ΛΙΑΤΤΗΣ

(Ἀριθ. τριπλ. Ταμ. Γεν. Ἐπ. Ἀθηνῶν 51260/14.11.80)

ΑΠΟ ΤΟ ΕΘΝΙΚΟ ΤΥΠΟΓΡΑΦΕΙΟ